








GRUNDKARTEBETECKNINGAR

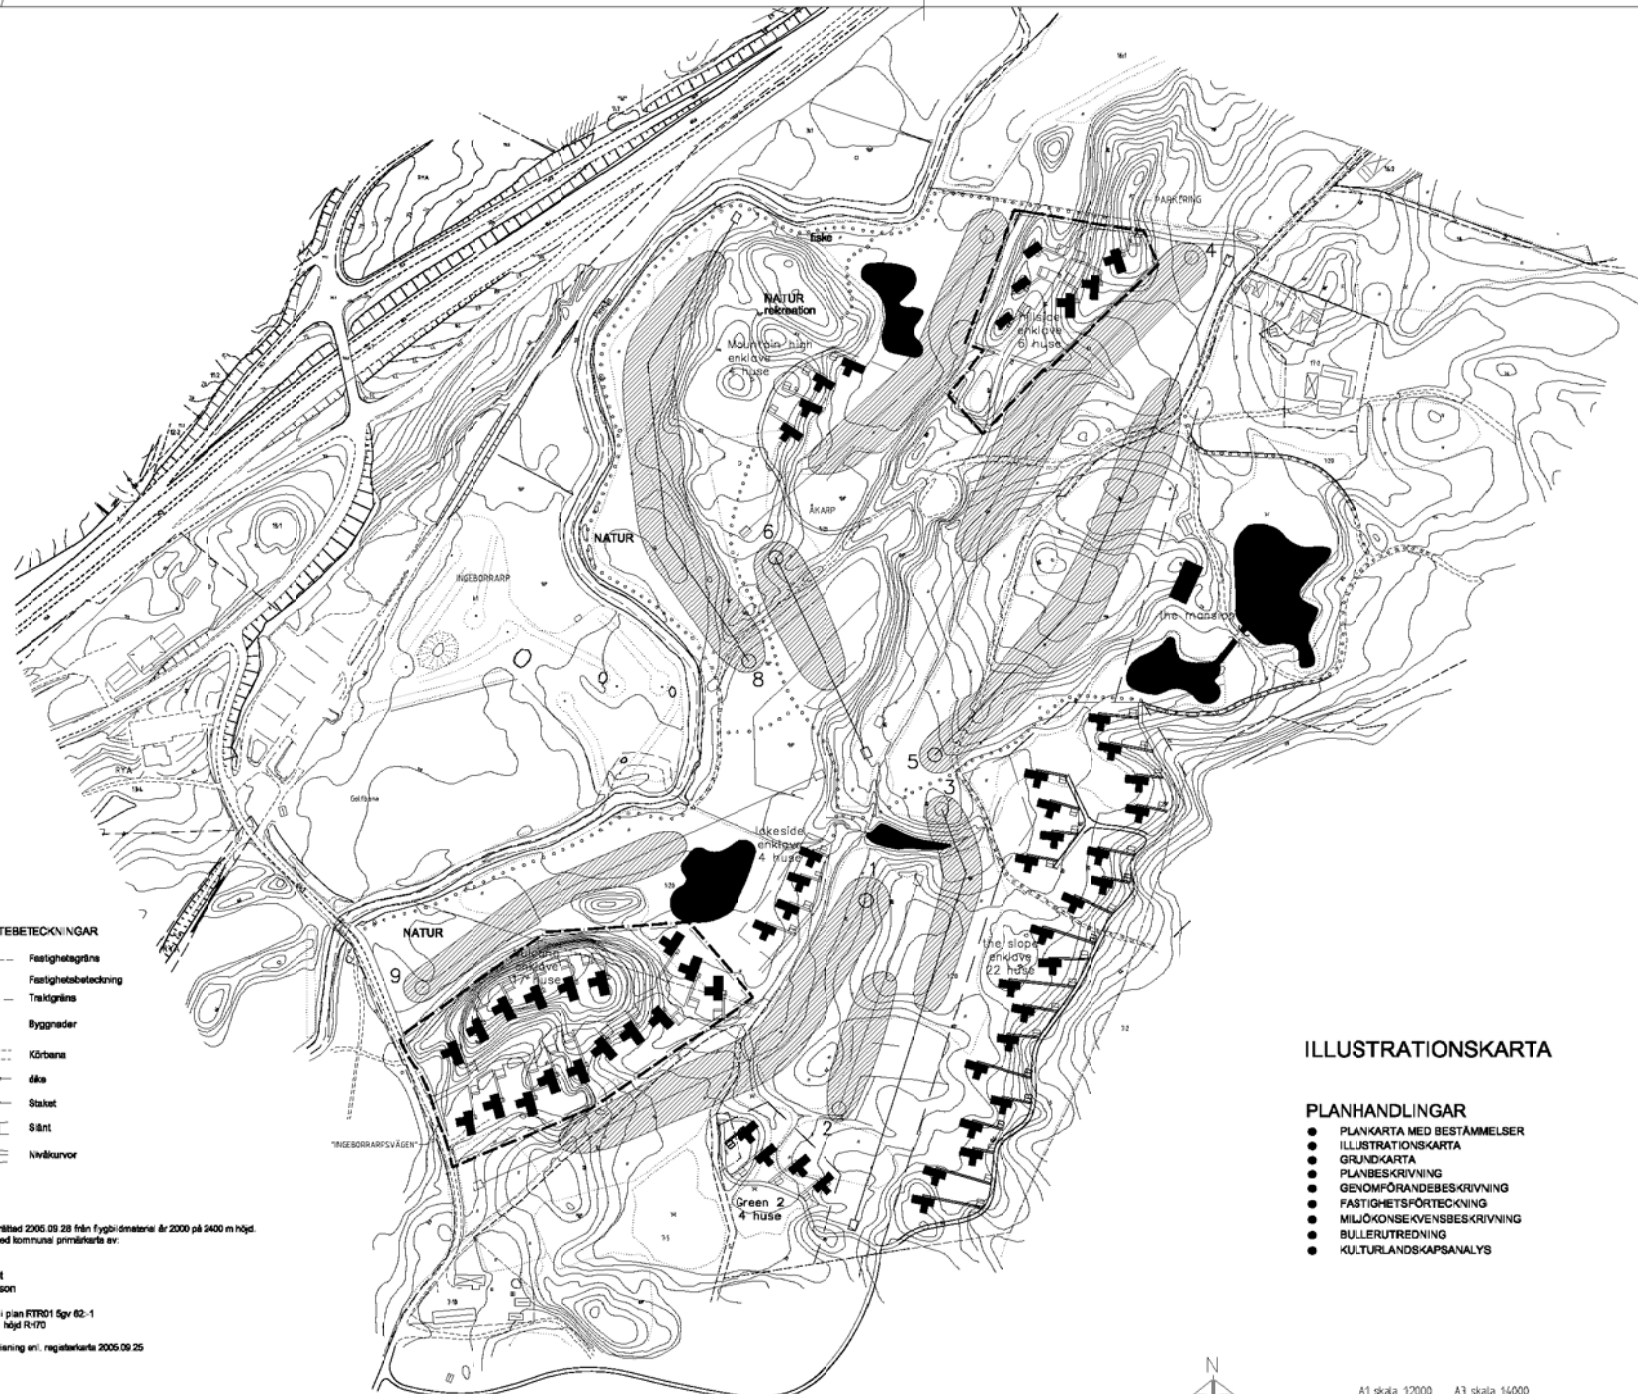
-  Fastighetegräns
-  Fastighetsbeteckning
-  Traktgräns
-  Byggnader
-  Körbana
-  öka
-  Staket
-  Sikt
-  Nivåkurvor

Grundkarta upprättad 2005.09.28 från flygbildmaterial år 2000 på 9400 m höjd.
Sensornät till med kommunala planeringskartor av






SWECCO VBB
Måttkontrollör
Ingvar Andersson

Koordinatsystem i plan RT901 Sgr 82-1
höjd R-70

Fastighetsövervisning en: registerkarta 2005.09.25



BETECKNINGAR

-  Hus med "öppning" och två parkeringsplatser
-  Golfens med green, fairway och utslagsplats
-  Gruvlag
-  Gångstig
-  Vattendrag

ILLUSTRATIONSKARTA

PLANHANDLINGAR

- PLANKARTA MED BESTÄMMELSER
- ILLUSTRATIONSKARTA
- GRUNDKARTA
- PLANBESKRIVNING
- GENOMFÖRANDEBESKRIVNING
- FASTIGHETSFÖRTECKNING
- MILJÖKONSEKVENSBESKRIVNING
- BULLERUTREDNING
- KULTURLANDSKAPSANALYS

ANTAGANDEHANDLING

Detaljplan - Tilläggplan för del av ÅKARP 1:20
i Örkeiljunga Kommun, Skåne Län

Upprättad 2007-01-15

MARK & LANDSKAP AB
Carl-Anders Järeson Birgitta Kaunitz
Landskapsarkitekt Karttekniker

Karta upprättad efter ritning av
Henning Lansen Tegnæs, Søren Ølgaard.

Golfbanearkitekt, Donald Steel

